


PROSPETTO FRONTALE (vista banchina) scala 1:50

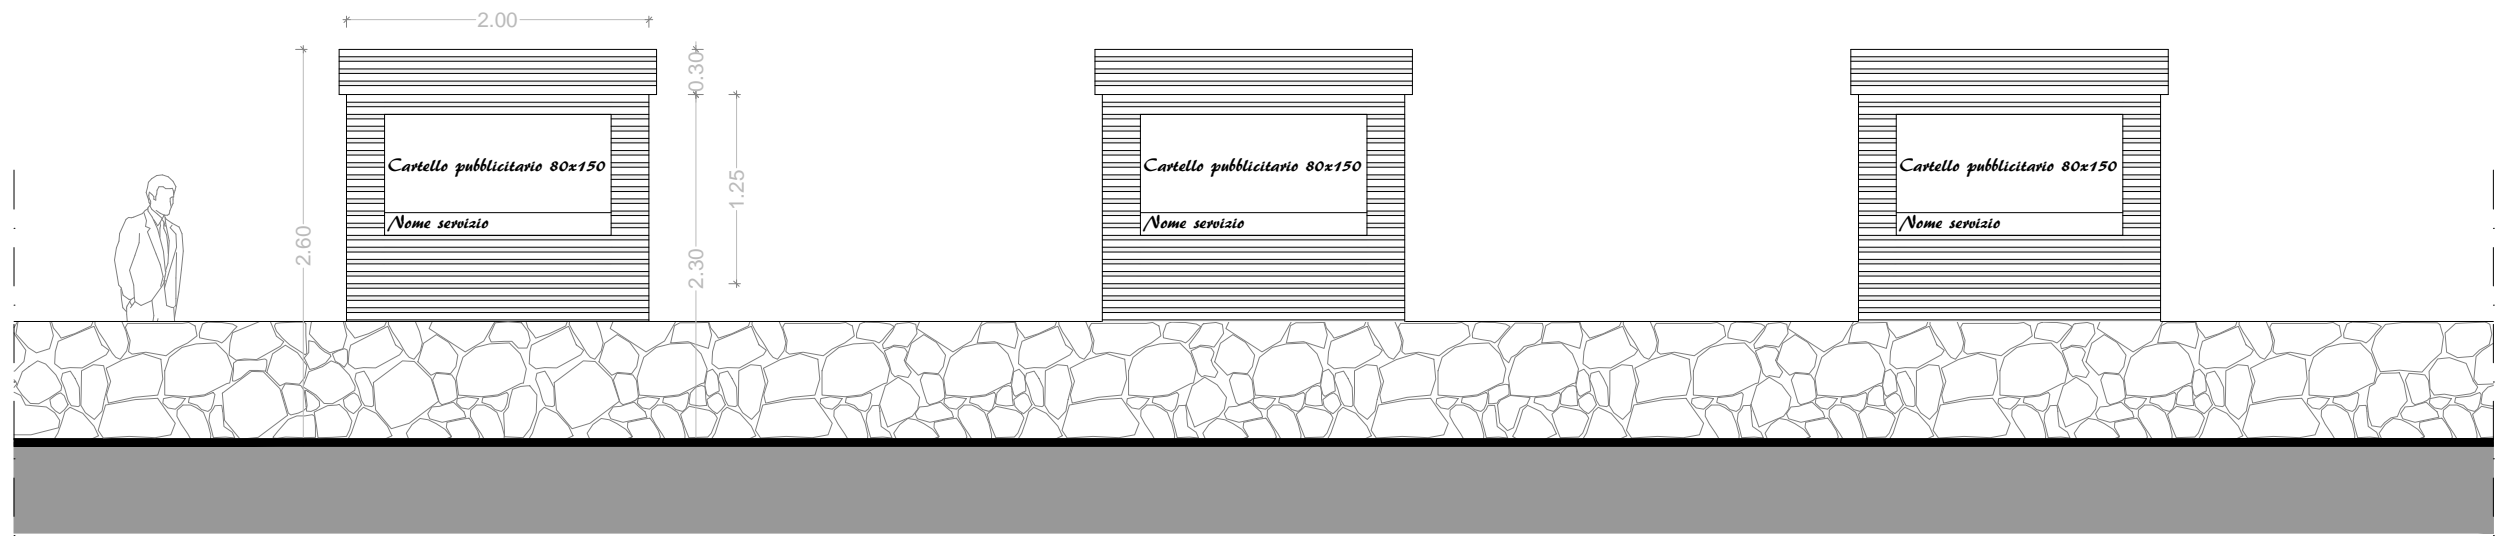

PROSPETTO RETRO (vista strada) scala 1:50